


In jedem Aufenthaltsraum im Wohngebäude ist ein Rauchwarnmelder zu installieren!

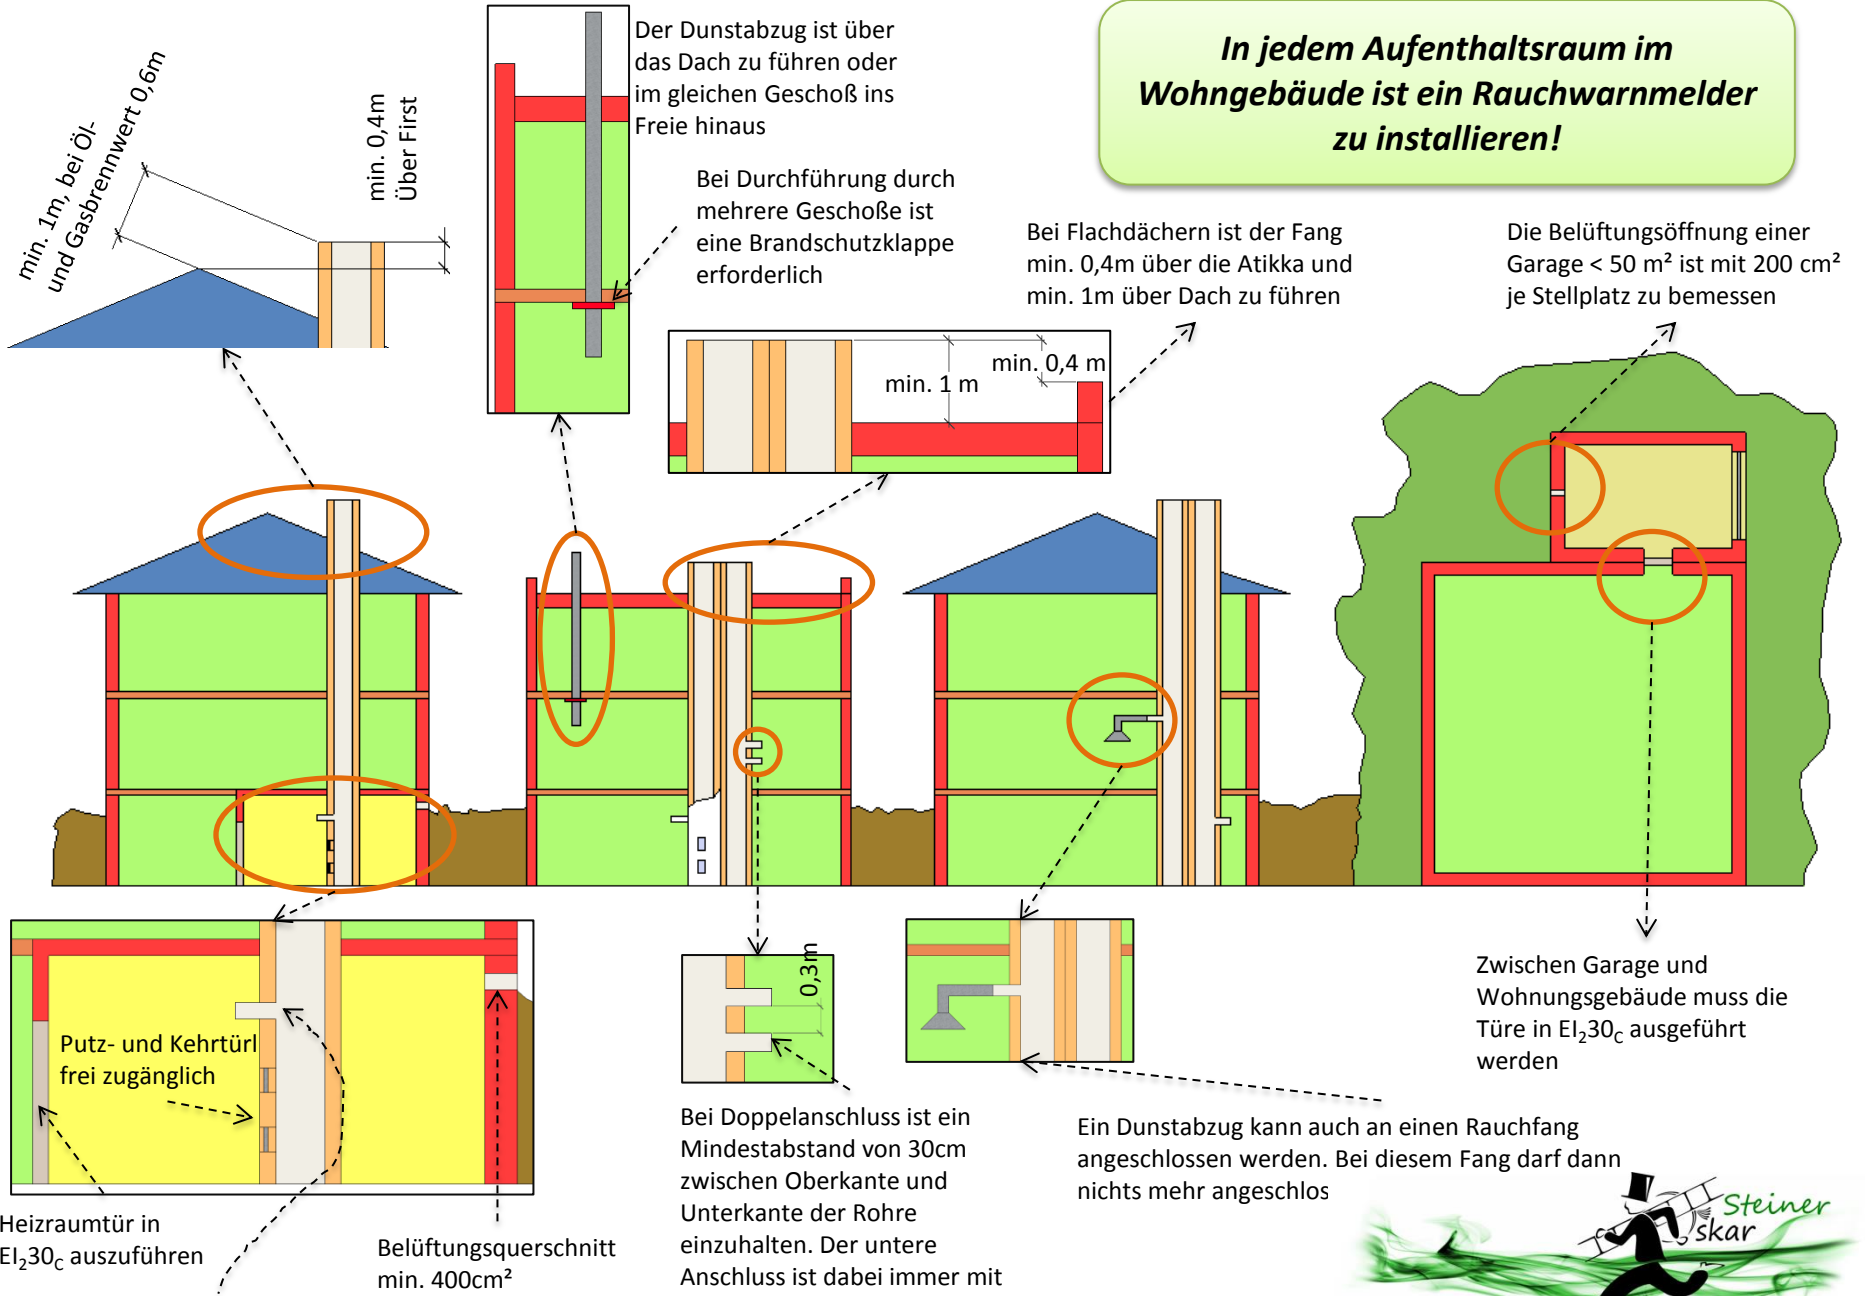

Bei Zentralheizungsanschluss keine Doppelbenützung des Fanges möglich

Zwischen Garage und Wohngebäude muss die Türe in EL₂30_C ausgeführt werden

